

PLATAN FELTÜLTÉS - MEGLÉVŐ ALAPTÉR M 1:1000

telekhatár

parti sétány

gyepes terület
hrsz.: 1613/7

gyepes felület meglévő sétányokkal
~ 6 ha
hrsz.: 1616/1

Kikötő épülete

Borpatika

WC

forgókapu - csak forgó
kijárat kijár

légbefúvós ugrálópárna water-play vízkő játszótér

szivacslobda ágyú

Megvalósítás egyéb (pl. tünisztikai) csúszda medence felhőt élmény

gyep

gyerkőc medence

időmérős csúszda

gyepes napozóter

gyep

gyep

ideiglenes kerítés

Magyar népmese kert és óriás társasjáték "bungy"-den

I. ÜTEMHATÁR

kerítés

strandrólabda

Megvalósítás ROP pályázati forrásból

futóballtér

multifunkcionális sport és szab
Megvalósítás ROP pályázati fo

szobor sétány

telekhatár

elosztó tér

hrsz.: 1615/1B

Megvalósítás egyéb pályázati forrásból II. ütemben

Bastille épület

szórakoztató központ
hrsz.: 1615/12

Büfé/üzlet/kávézó

Parti sétány - korzó

Parti sétány - korzó

II. ütem P104


hrsz.: 1618


gépkocsi forgalom

Megvalósítás ROP pályázati forrásból

II. ÜTEMHATÁR

Megvalósítás ROP pályázati forrásból

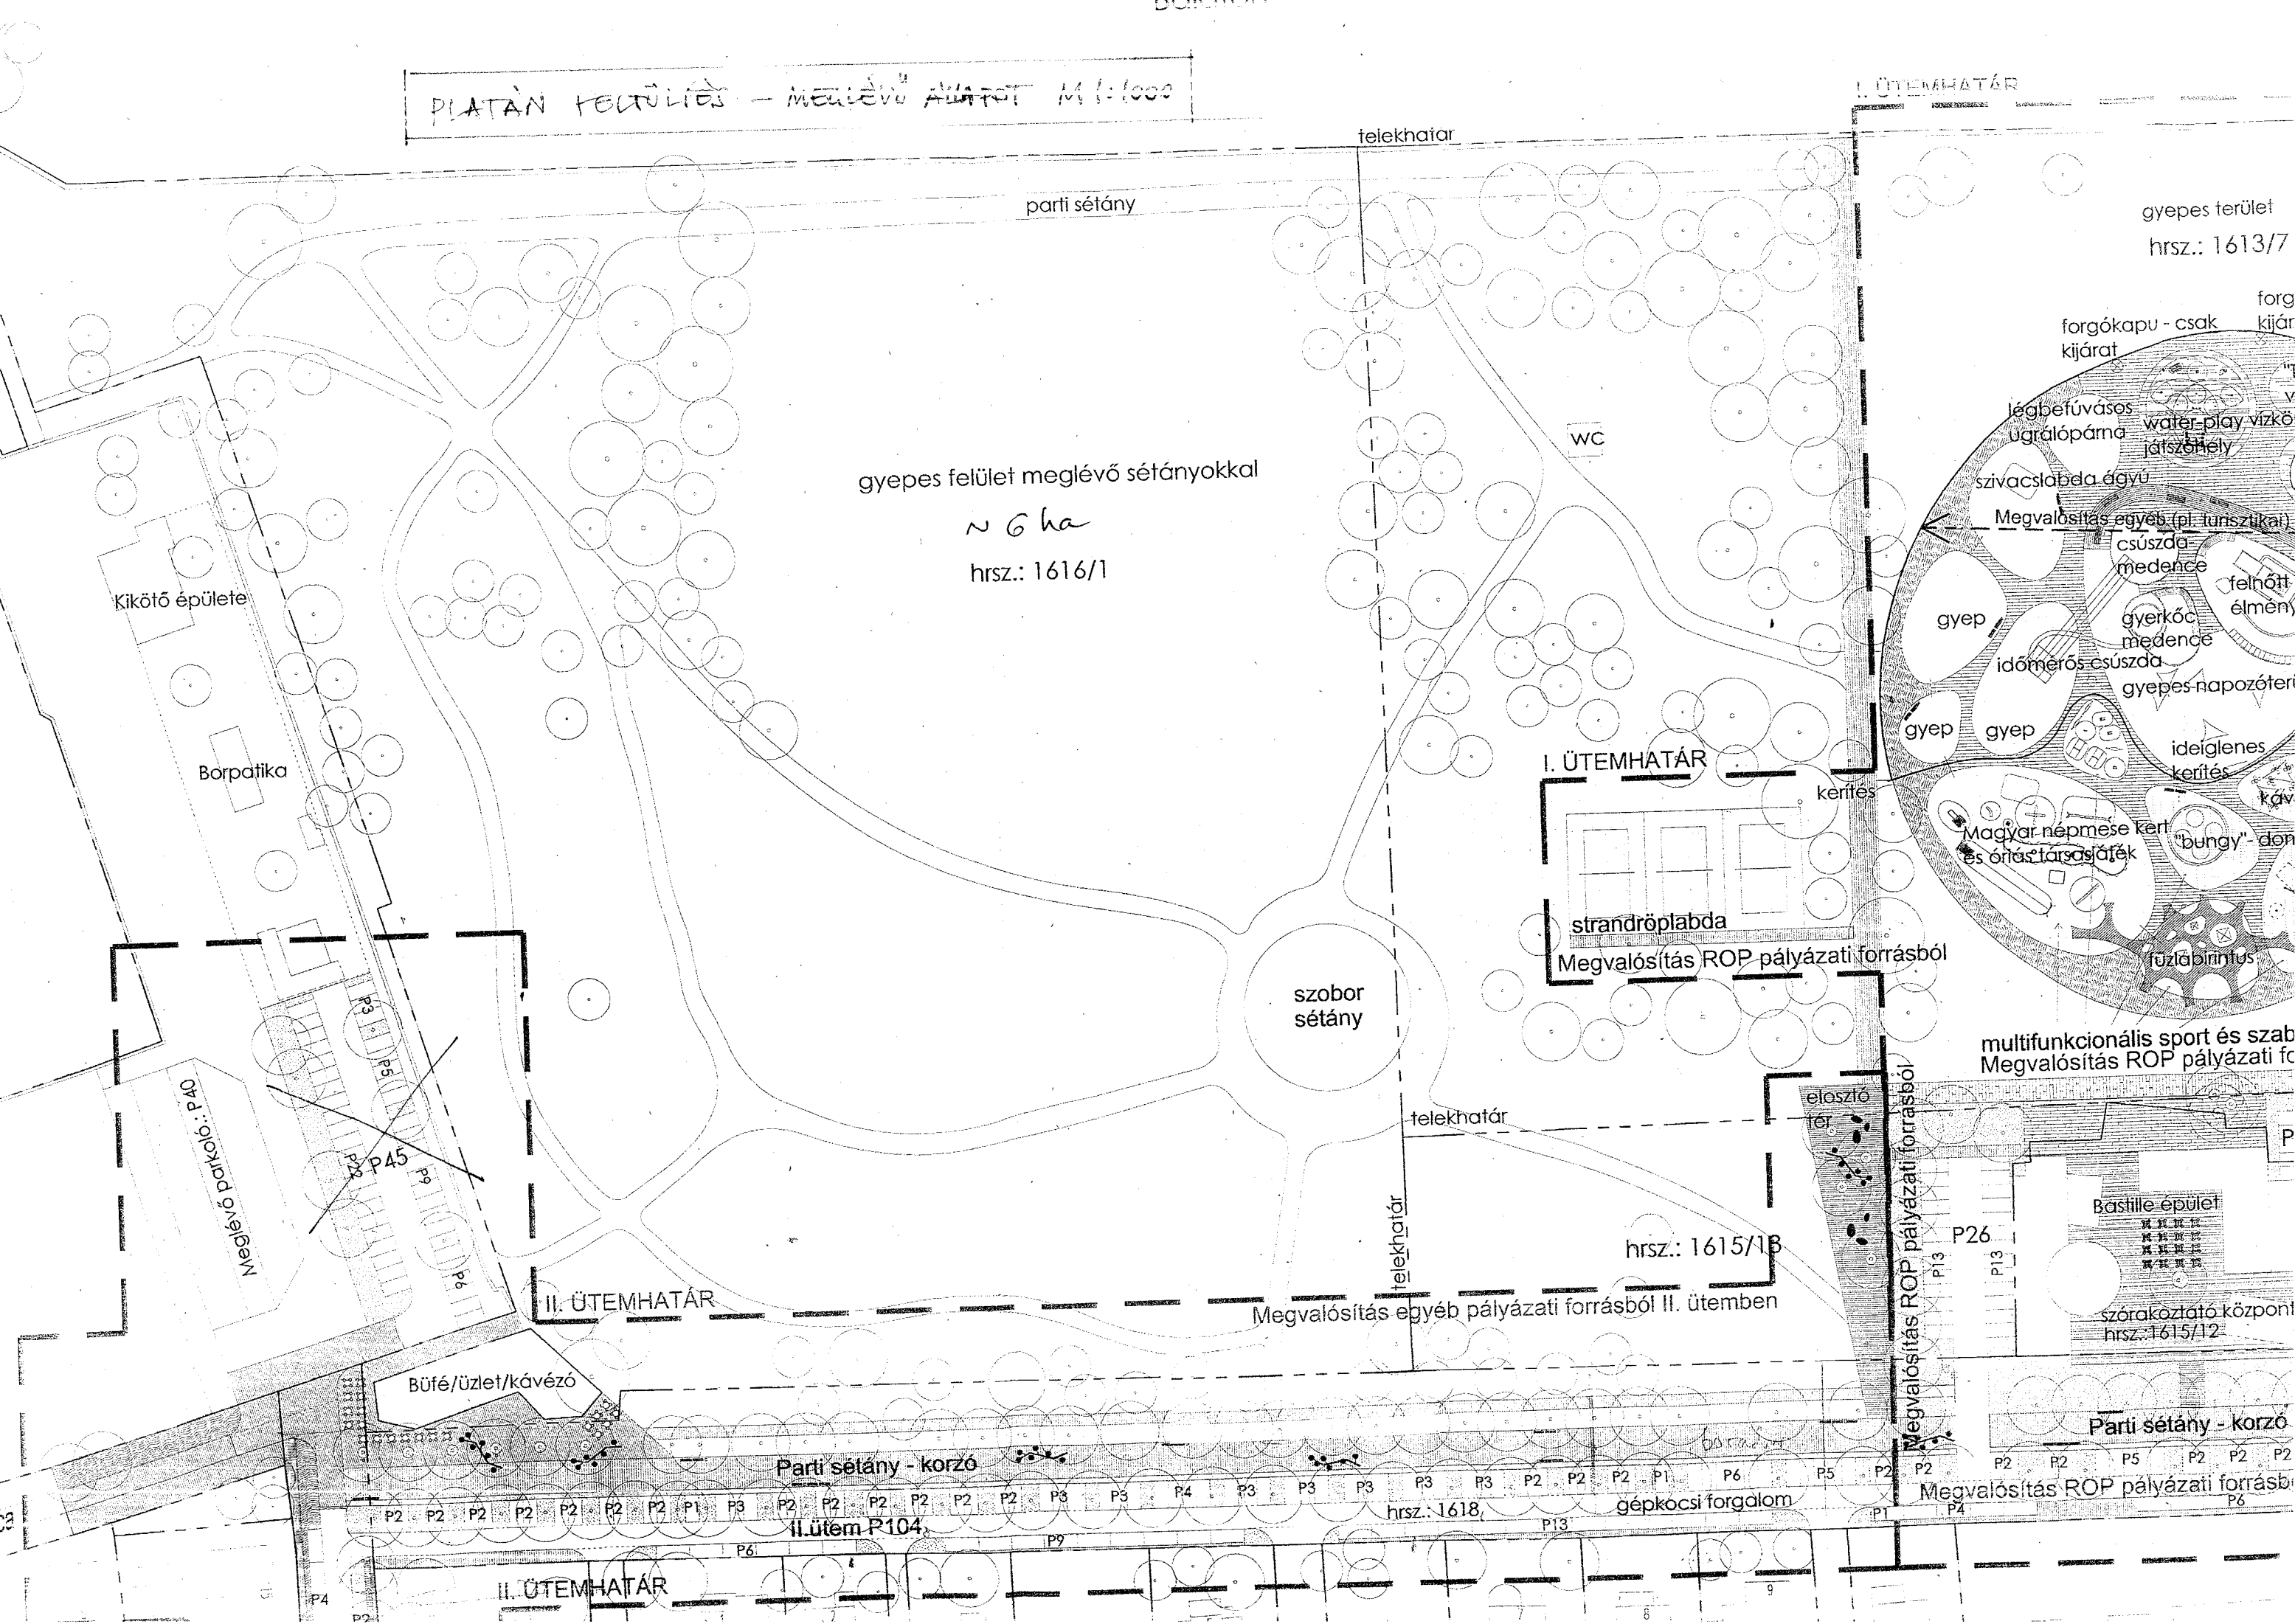

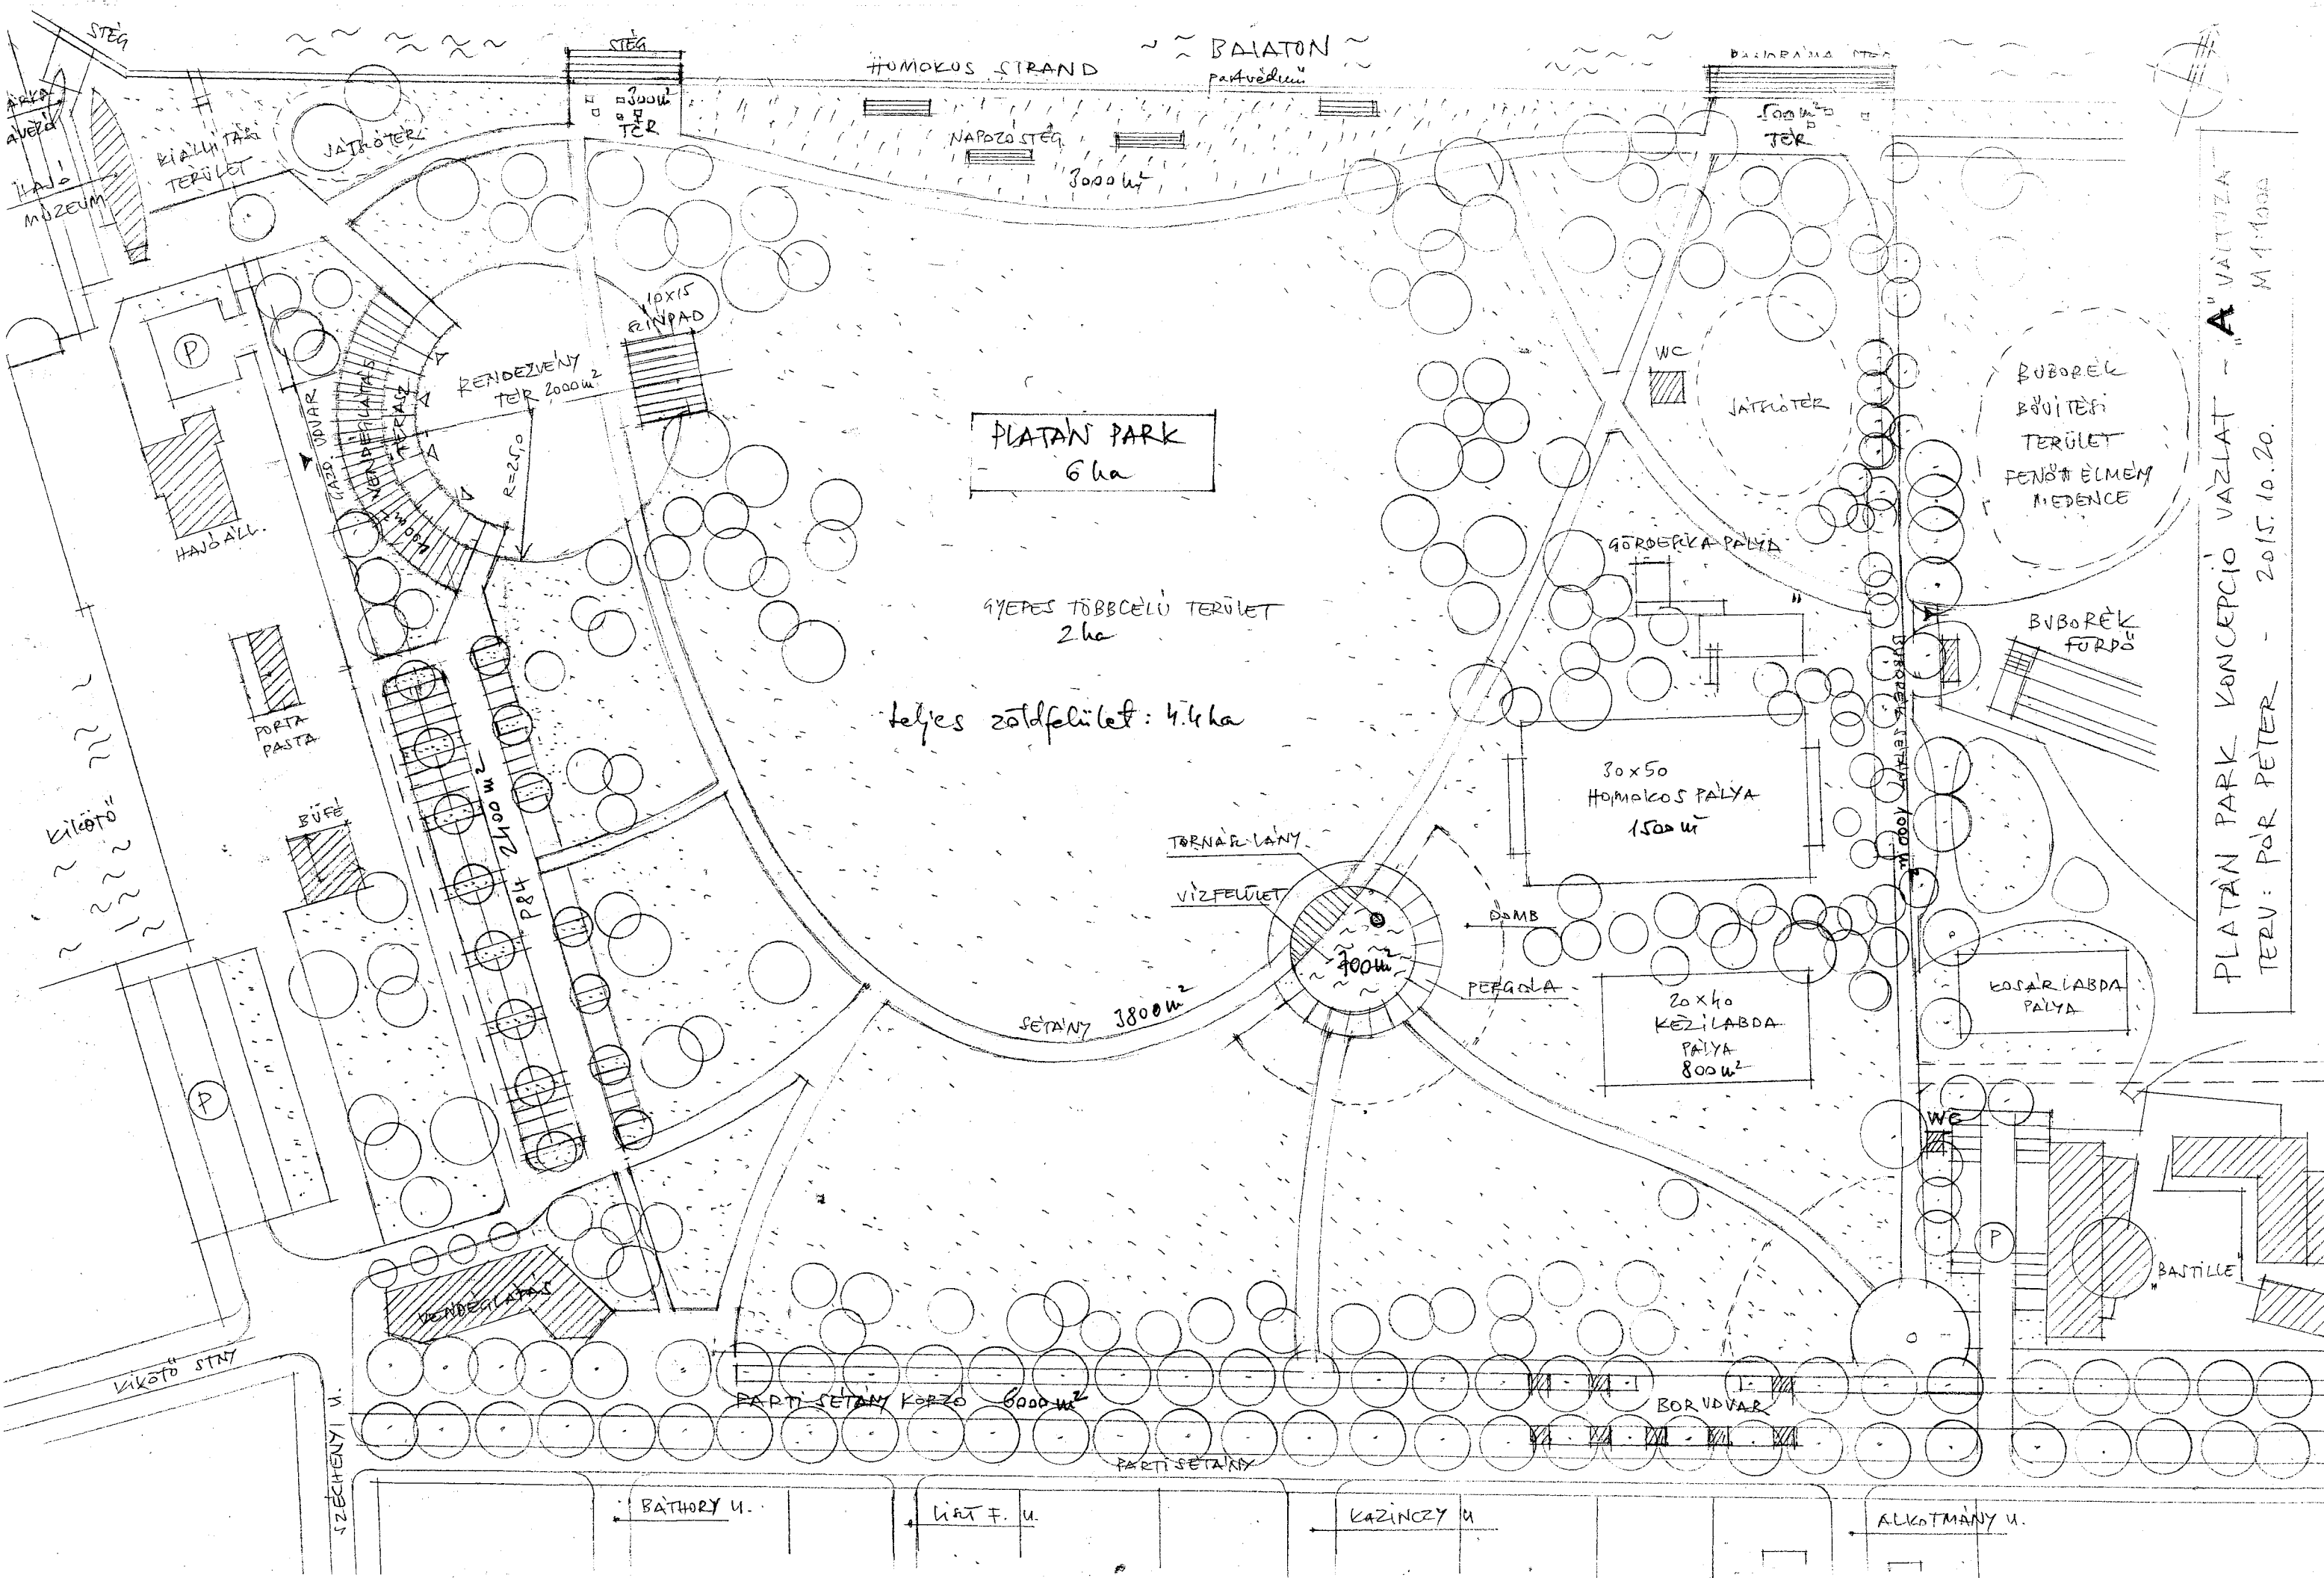


PLATAN PARK
6 ha

NYERES TÖBBCELŰ TERÜLET
2 ha

teljes zöldfelület: 4.4 ha

PLATAN PARK KONCEPCIÓ VÁZLAT - "A" VÁLTOZAT
TERV: PÓR PÉTER - 2015. 10. 20. M 1:1000



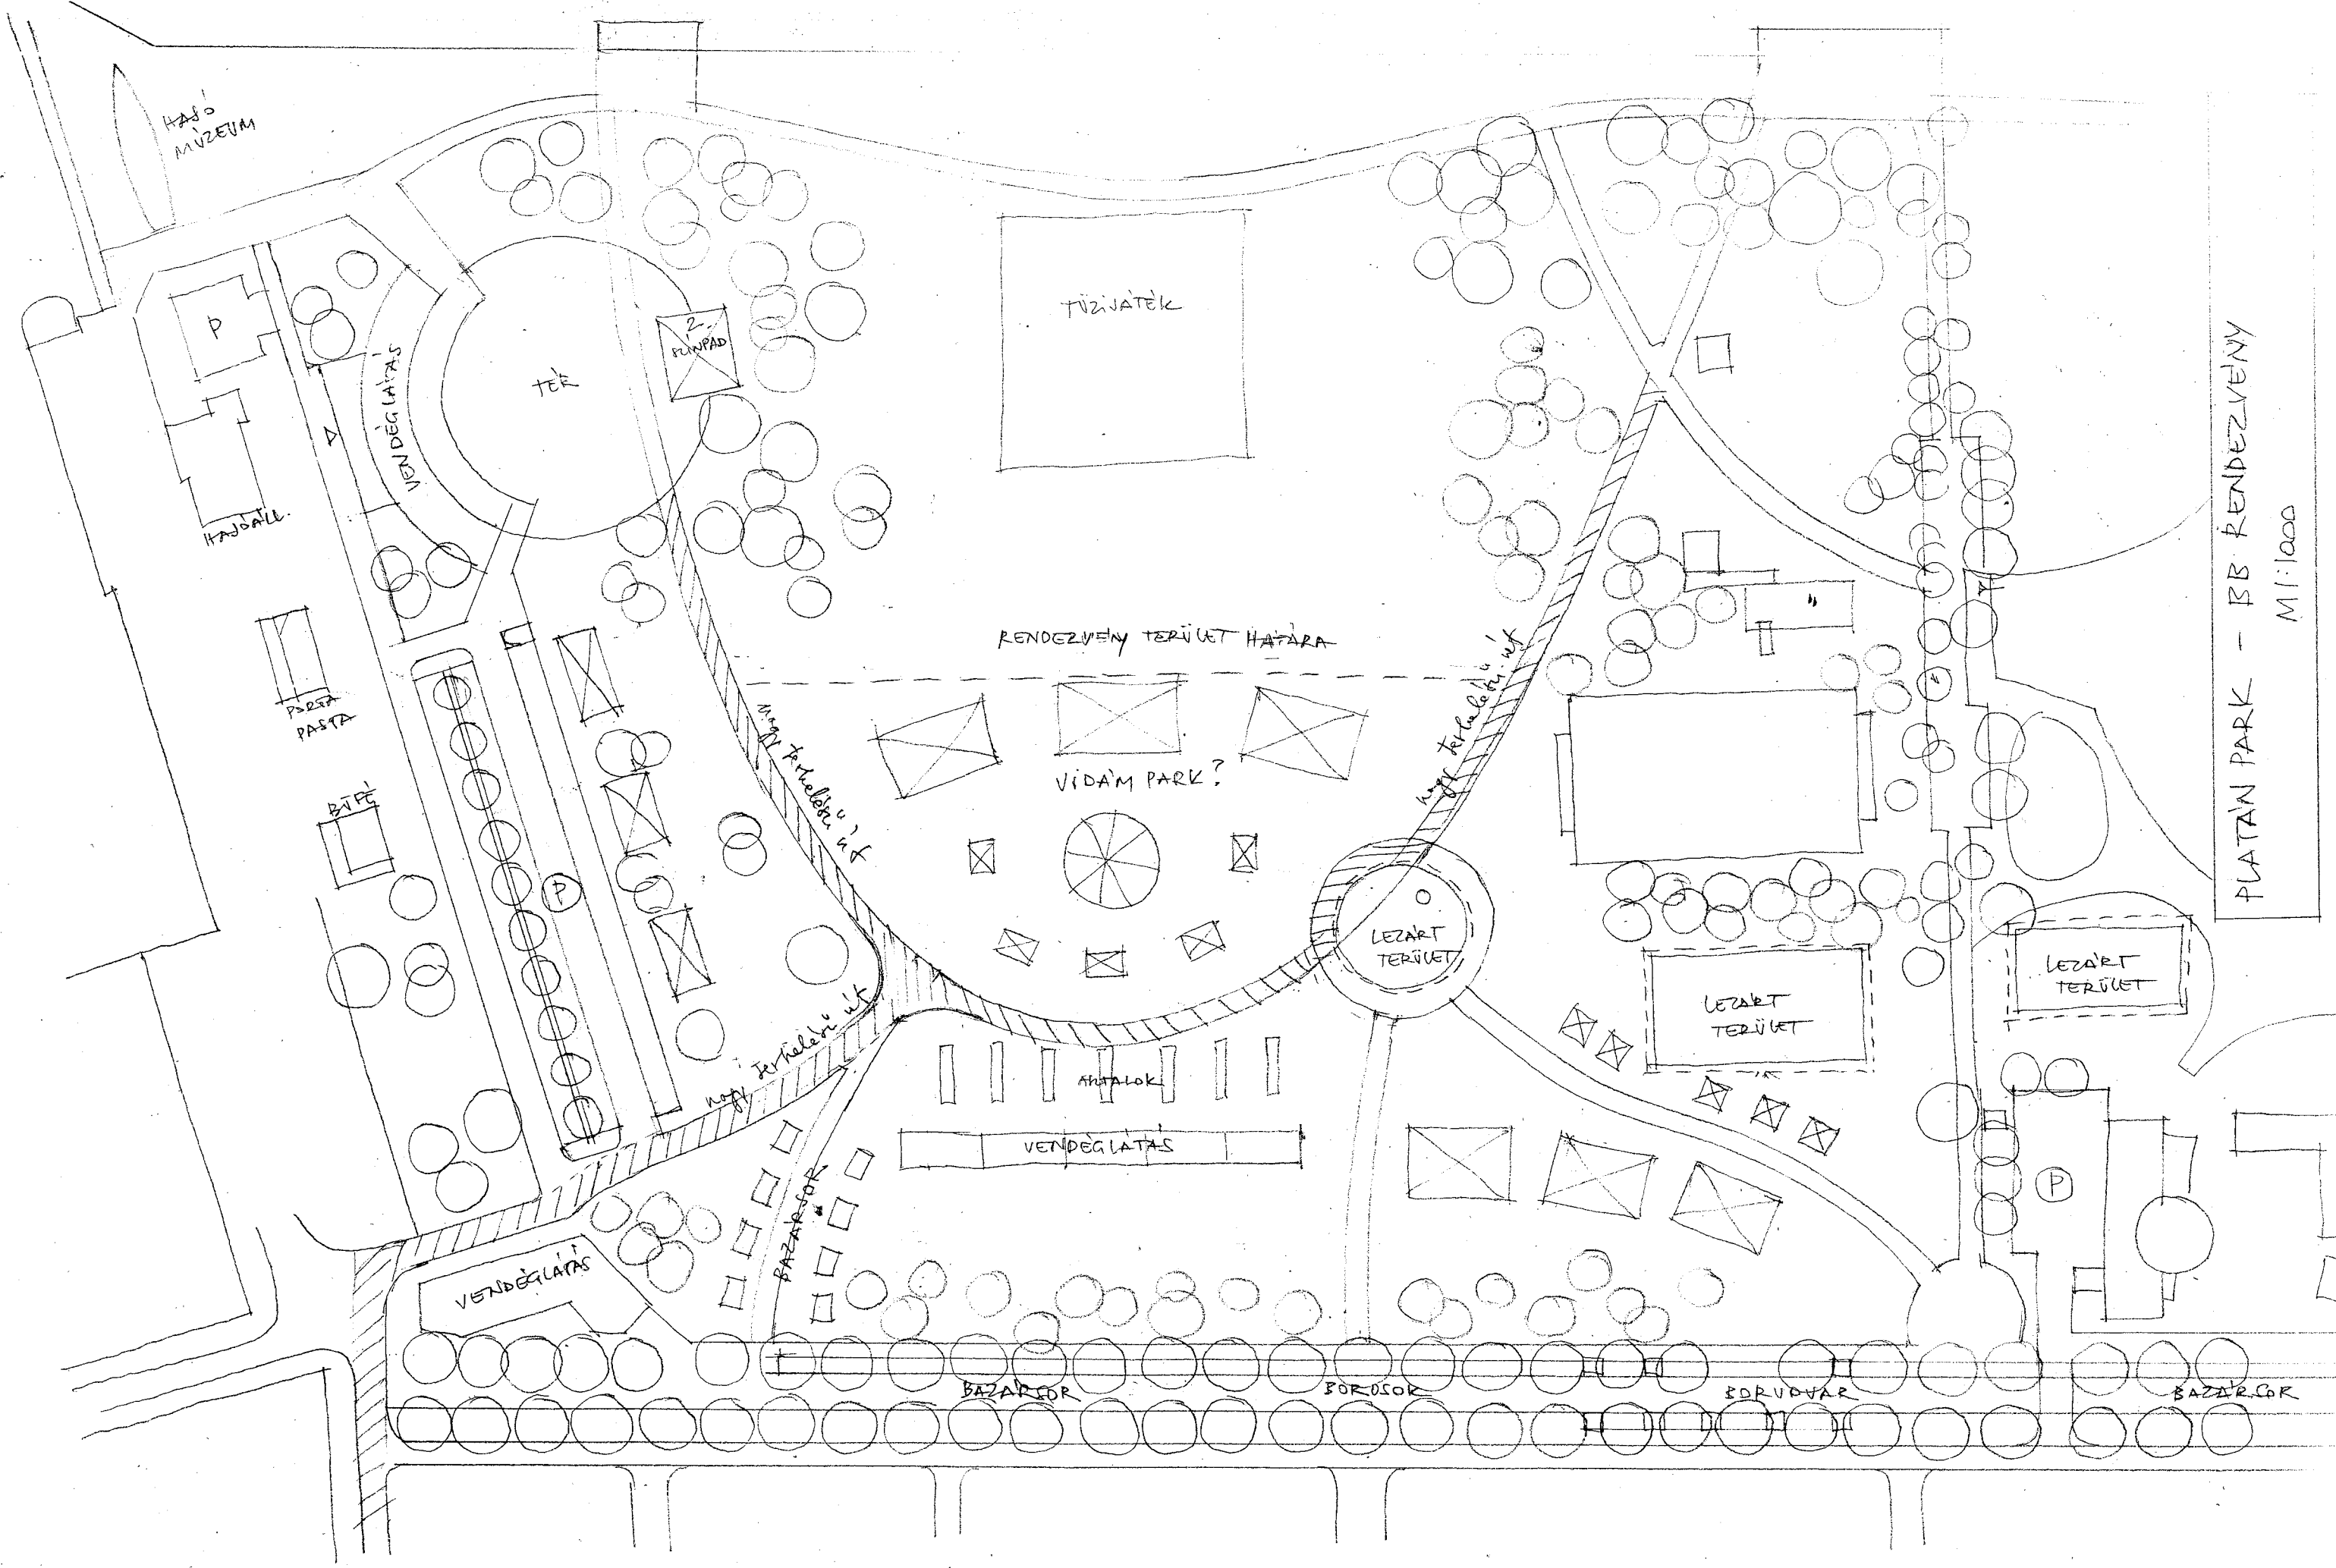

HASO MUZEUM

P

HABALL

VENDEGLATAS

PASTA PASTA

BIFE

TER

2. PUNPAD

TUZJATEK

RENDEZVENY TERULET HATARA

VIDAM PARK?

LEZART TERULET

LEZART TERULET

LEZART TERULET

VENDEGLATAS

BAZARSOR

VENDEGLATAS

BAZARSOR

FOROSOR


BORDVAR

BAZARSOR

PLATAN PARK - BB RENDEZVENY

M1:1000

BUBORÉK SÉTÁNY VÁZLATTERVE M1:500
TERV: PÁR PÉTER 2015. 10. 20

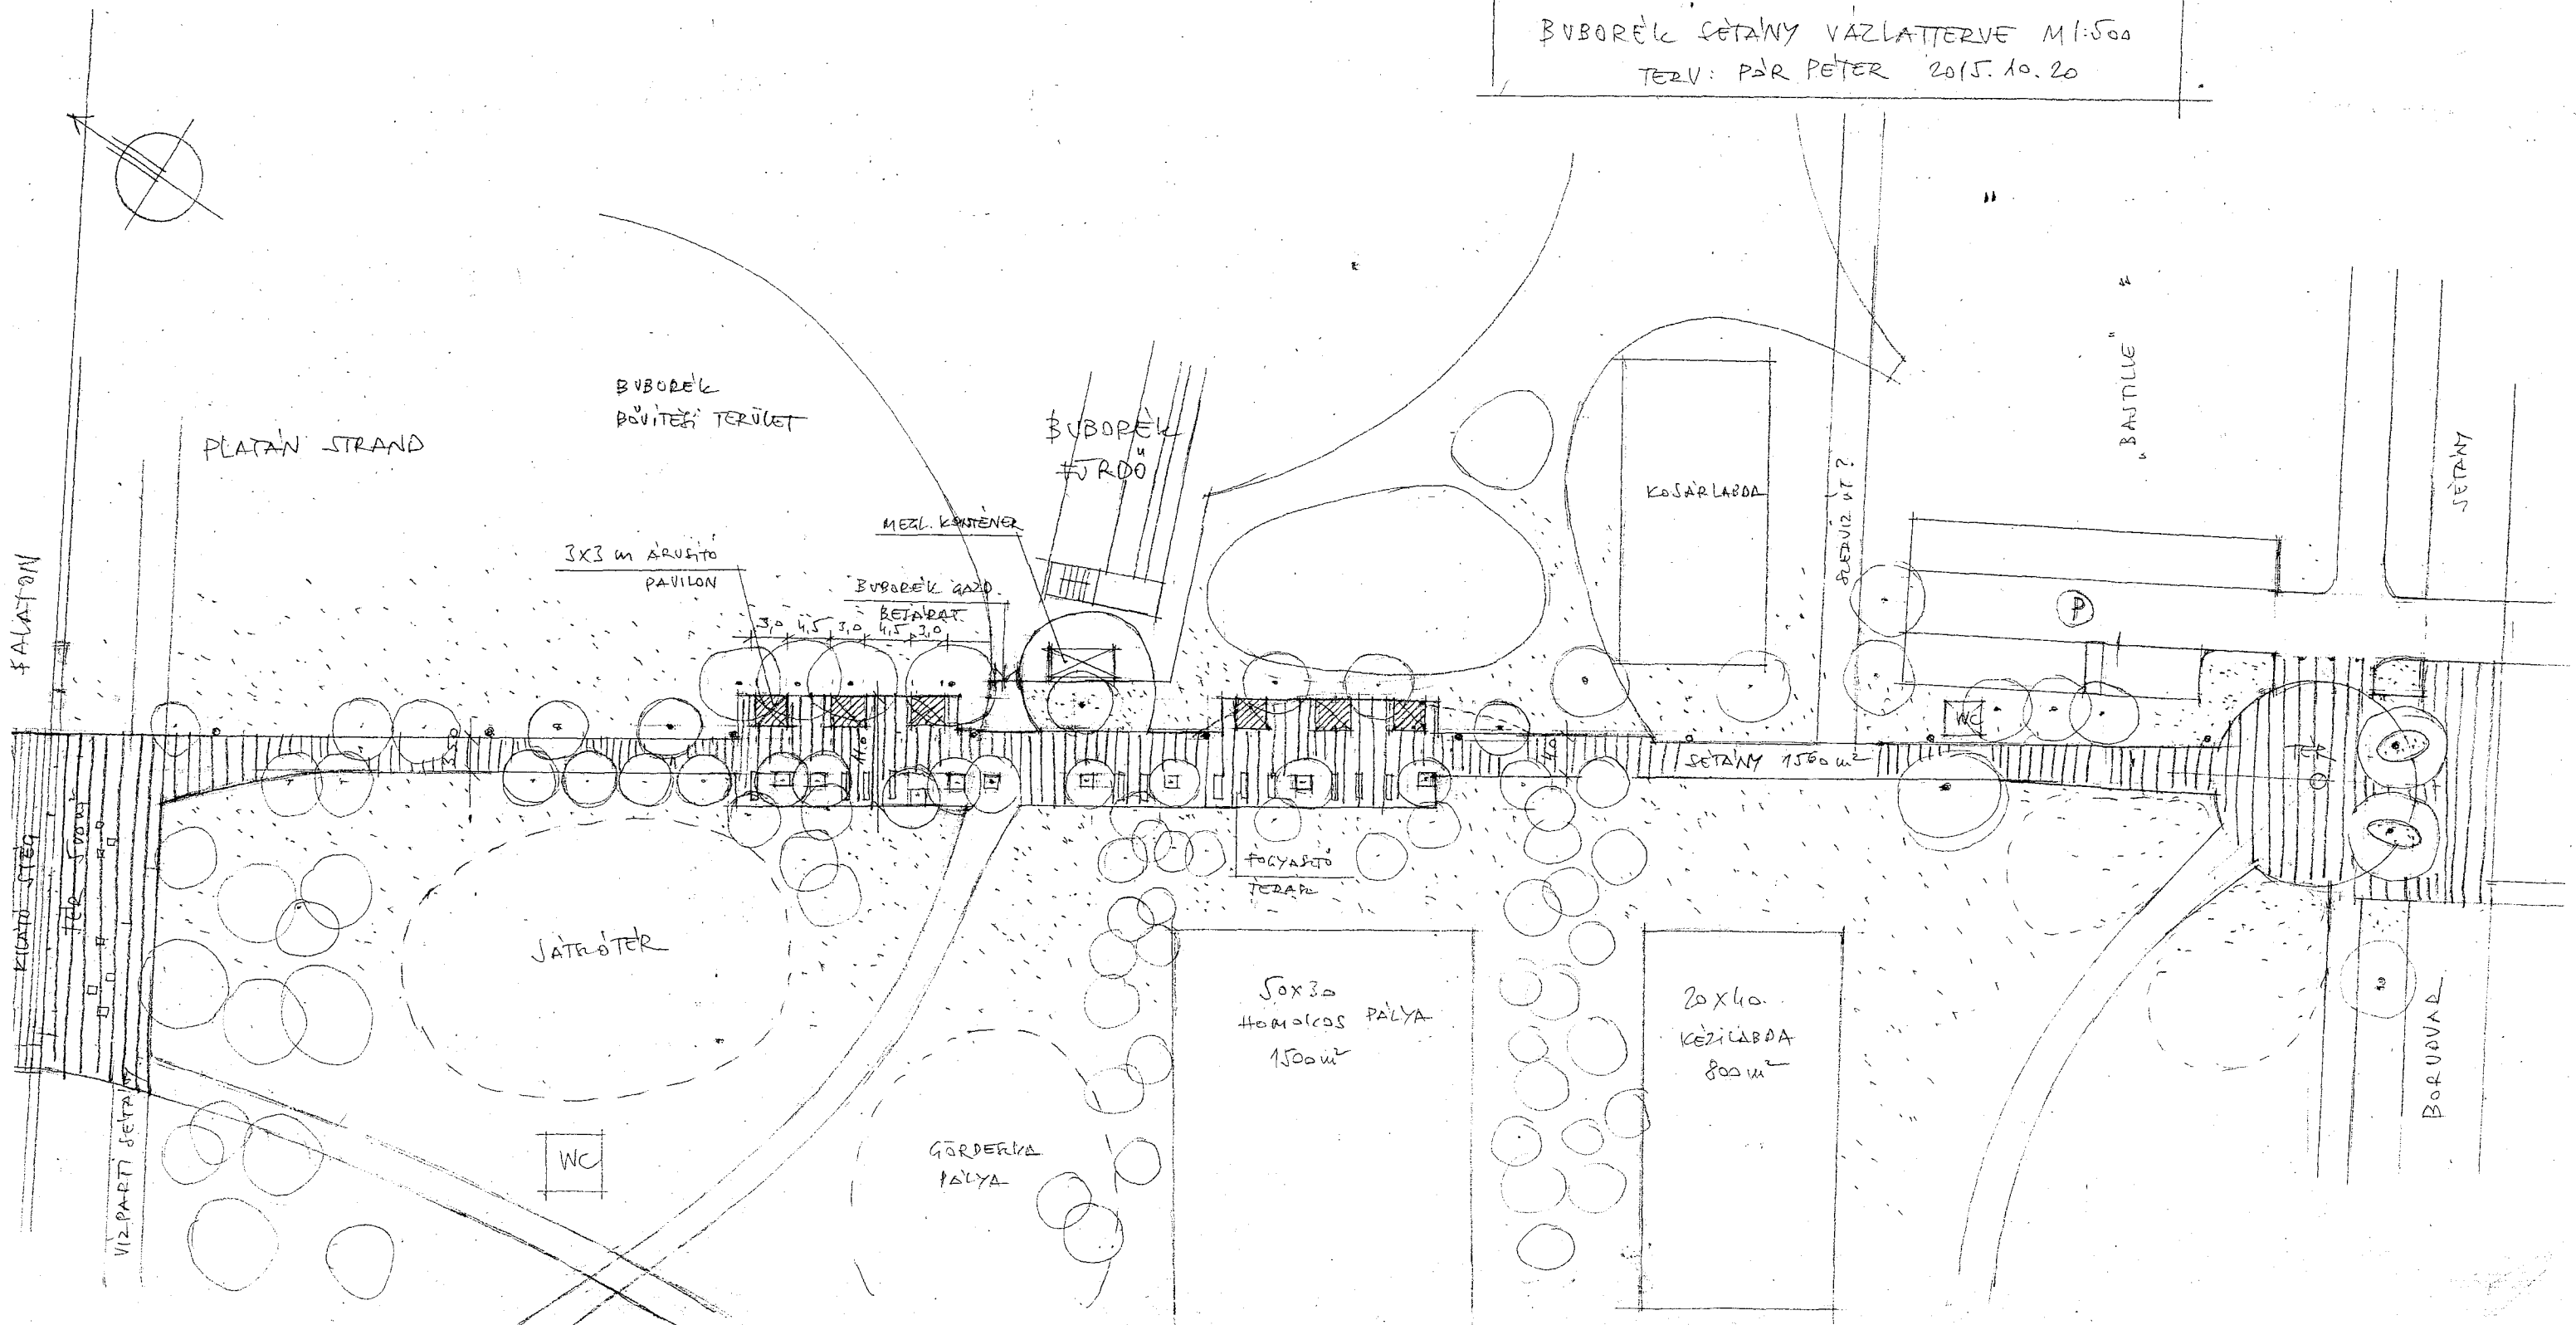

PLATAN STRAND

BUBORÉK BŐVÍTÉSI TERÜLET

BUBORÉK FURDO

3x3 m ARVÉTO PAVILON

MEZL. KÖNTENÉZ

BUBORÉK GAZD. BÉTAZARAT

3,0 4,5 3,0 4,5 3,0

KÖZSÁRLABDA

BASTILLE

SÉTÁNY

FALATYON

KIADÓ SÉTÁNY

FEL SÉTÁNY

VIZPÁRTI SÉTÁNY

SZERVIZ UT?

SÉTÁNY 1500 m

JÁTEKTÉR

FÖGYARÉTO TERASZ

50x30 HOMOKOS PÁLYA 1500m

20x40 KEZELŐBŐR 800m

GÖRDERKA PÁLYA

BORODVÁR SÉTÁNY

WC

WC

P

10