1 : 2000

Balatonboglár

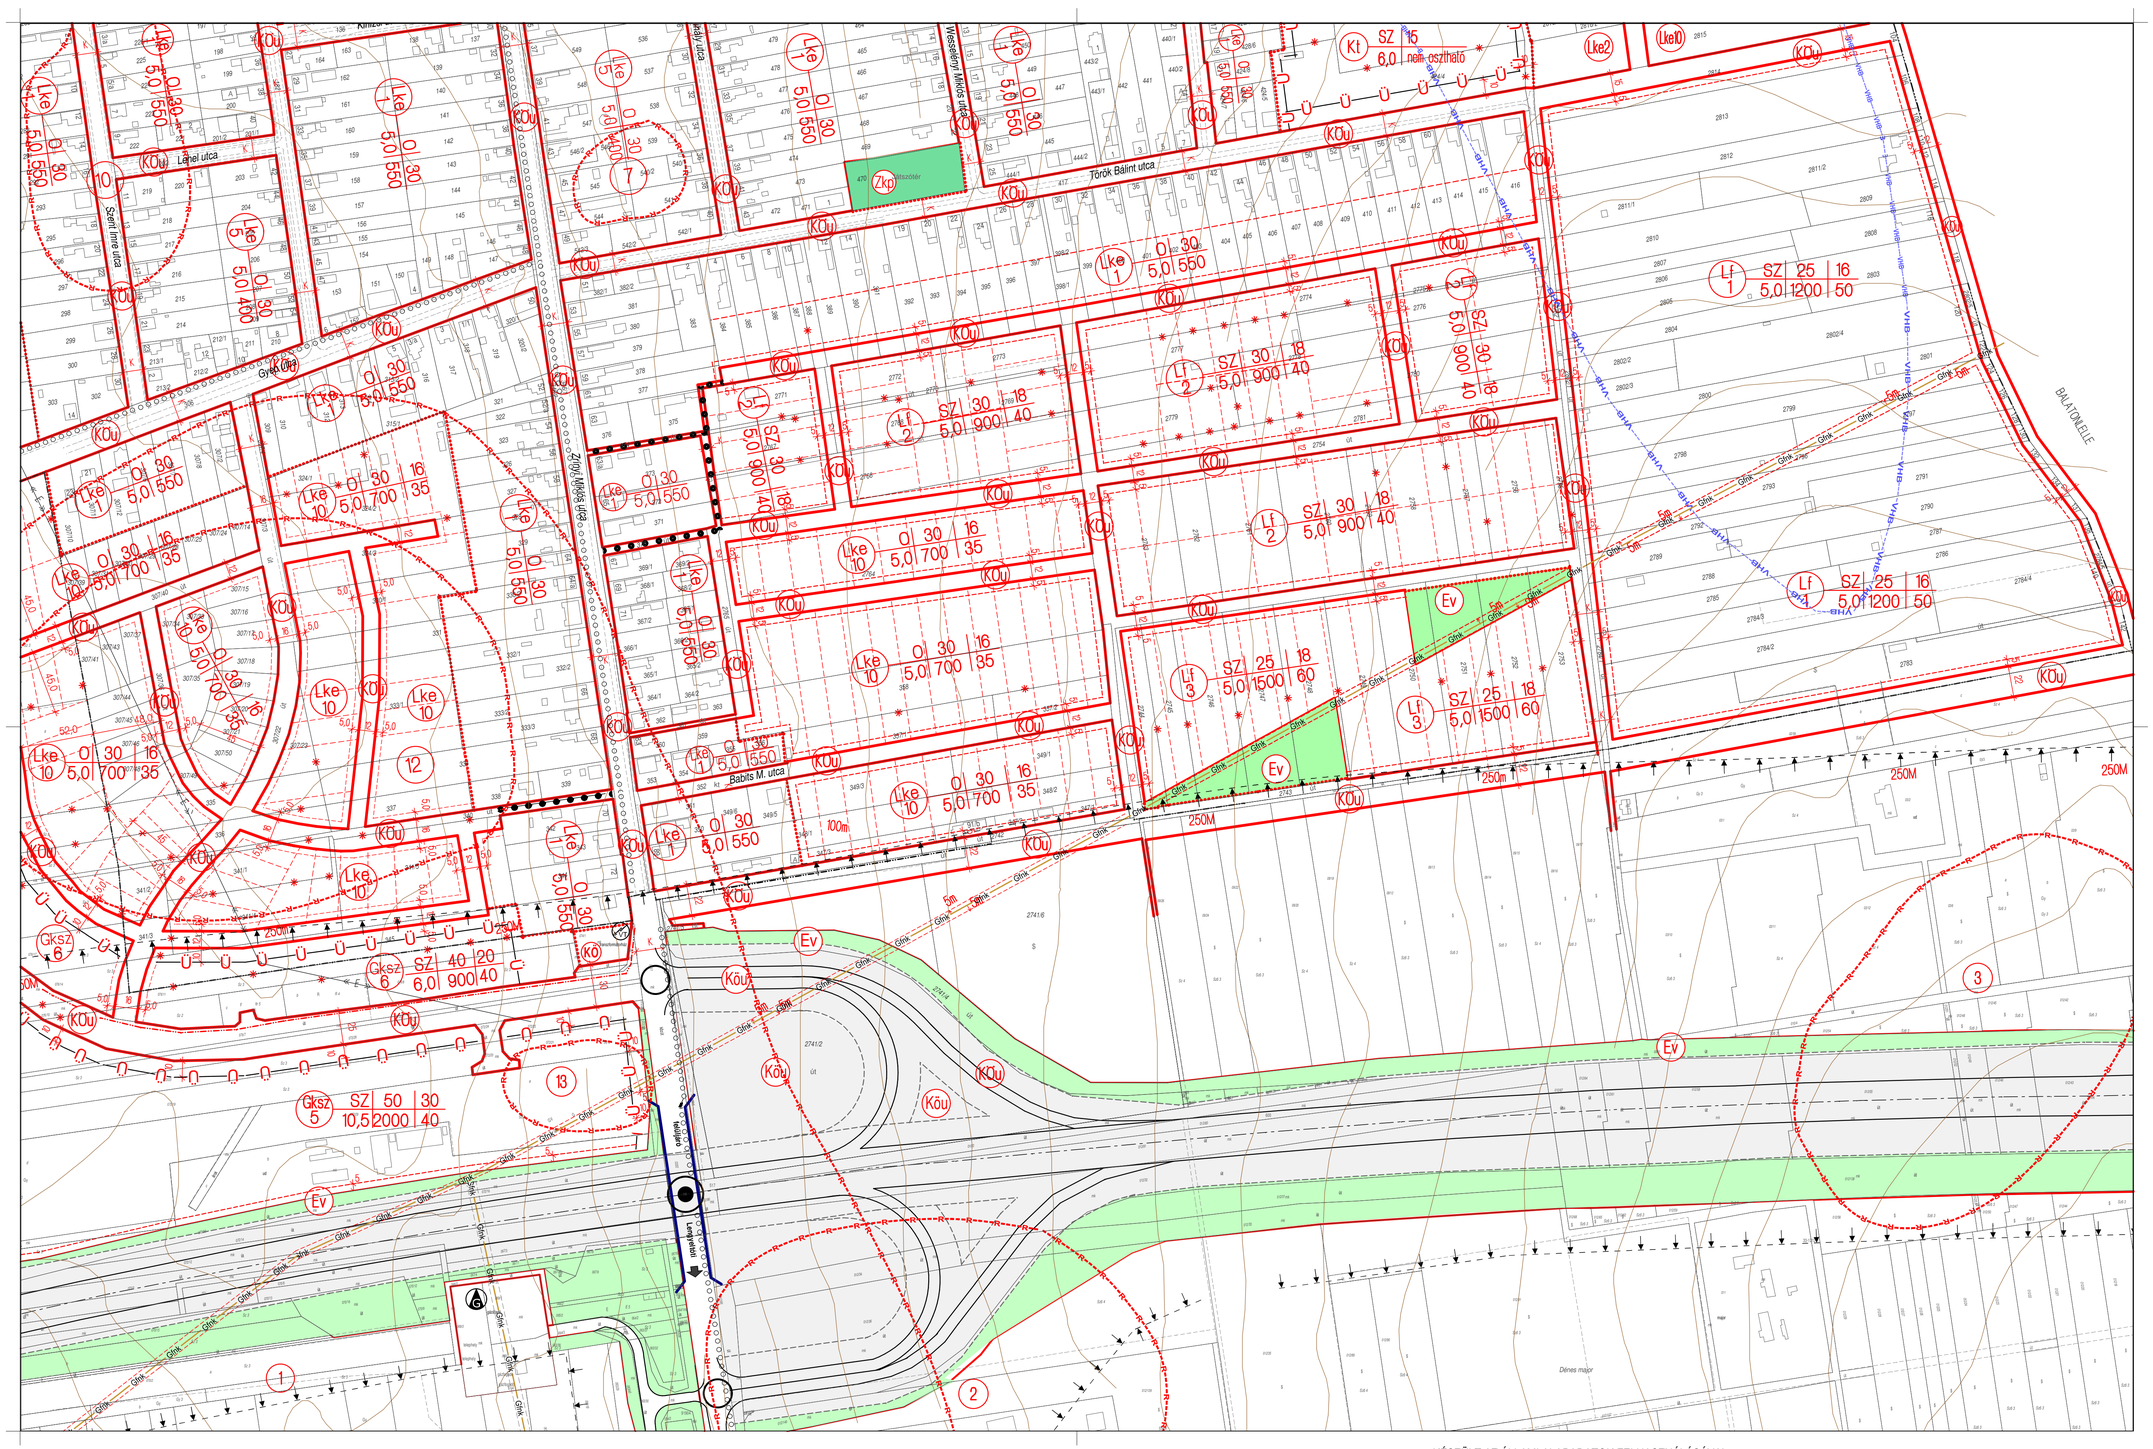

KÉSZÜLT AZ ÁLLAMI ALAPADATOK FELHASZNÁLÁSÁVAL

9/2004(III.5.) Kt. rendelet 5. számú melléklete

2016. novemberig történt módosítások átvezetésével

8/M

2016

polgármester

felelős tervező