


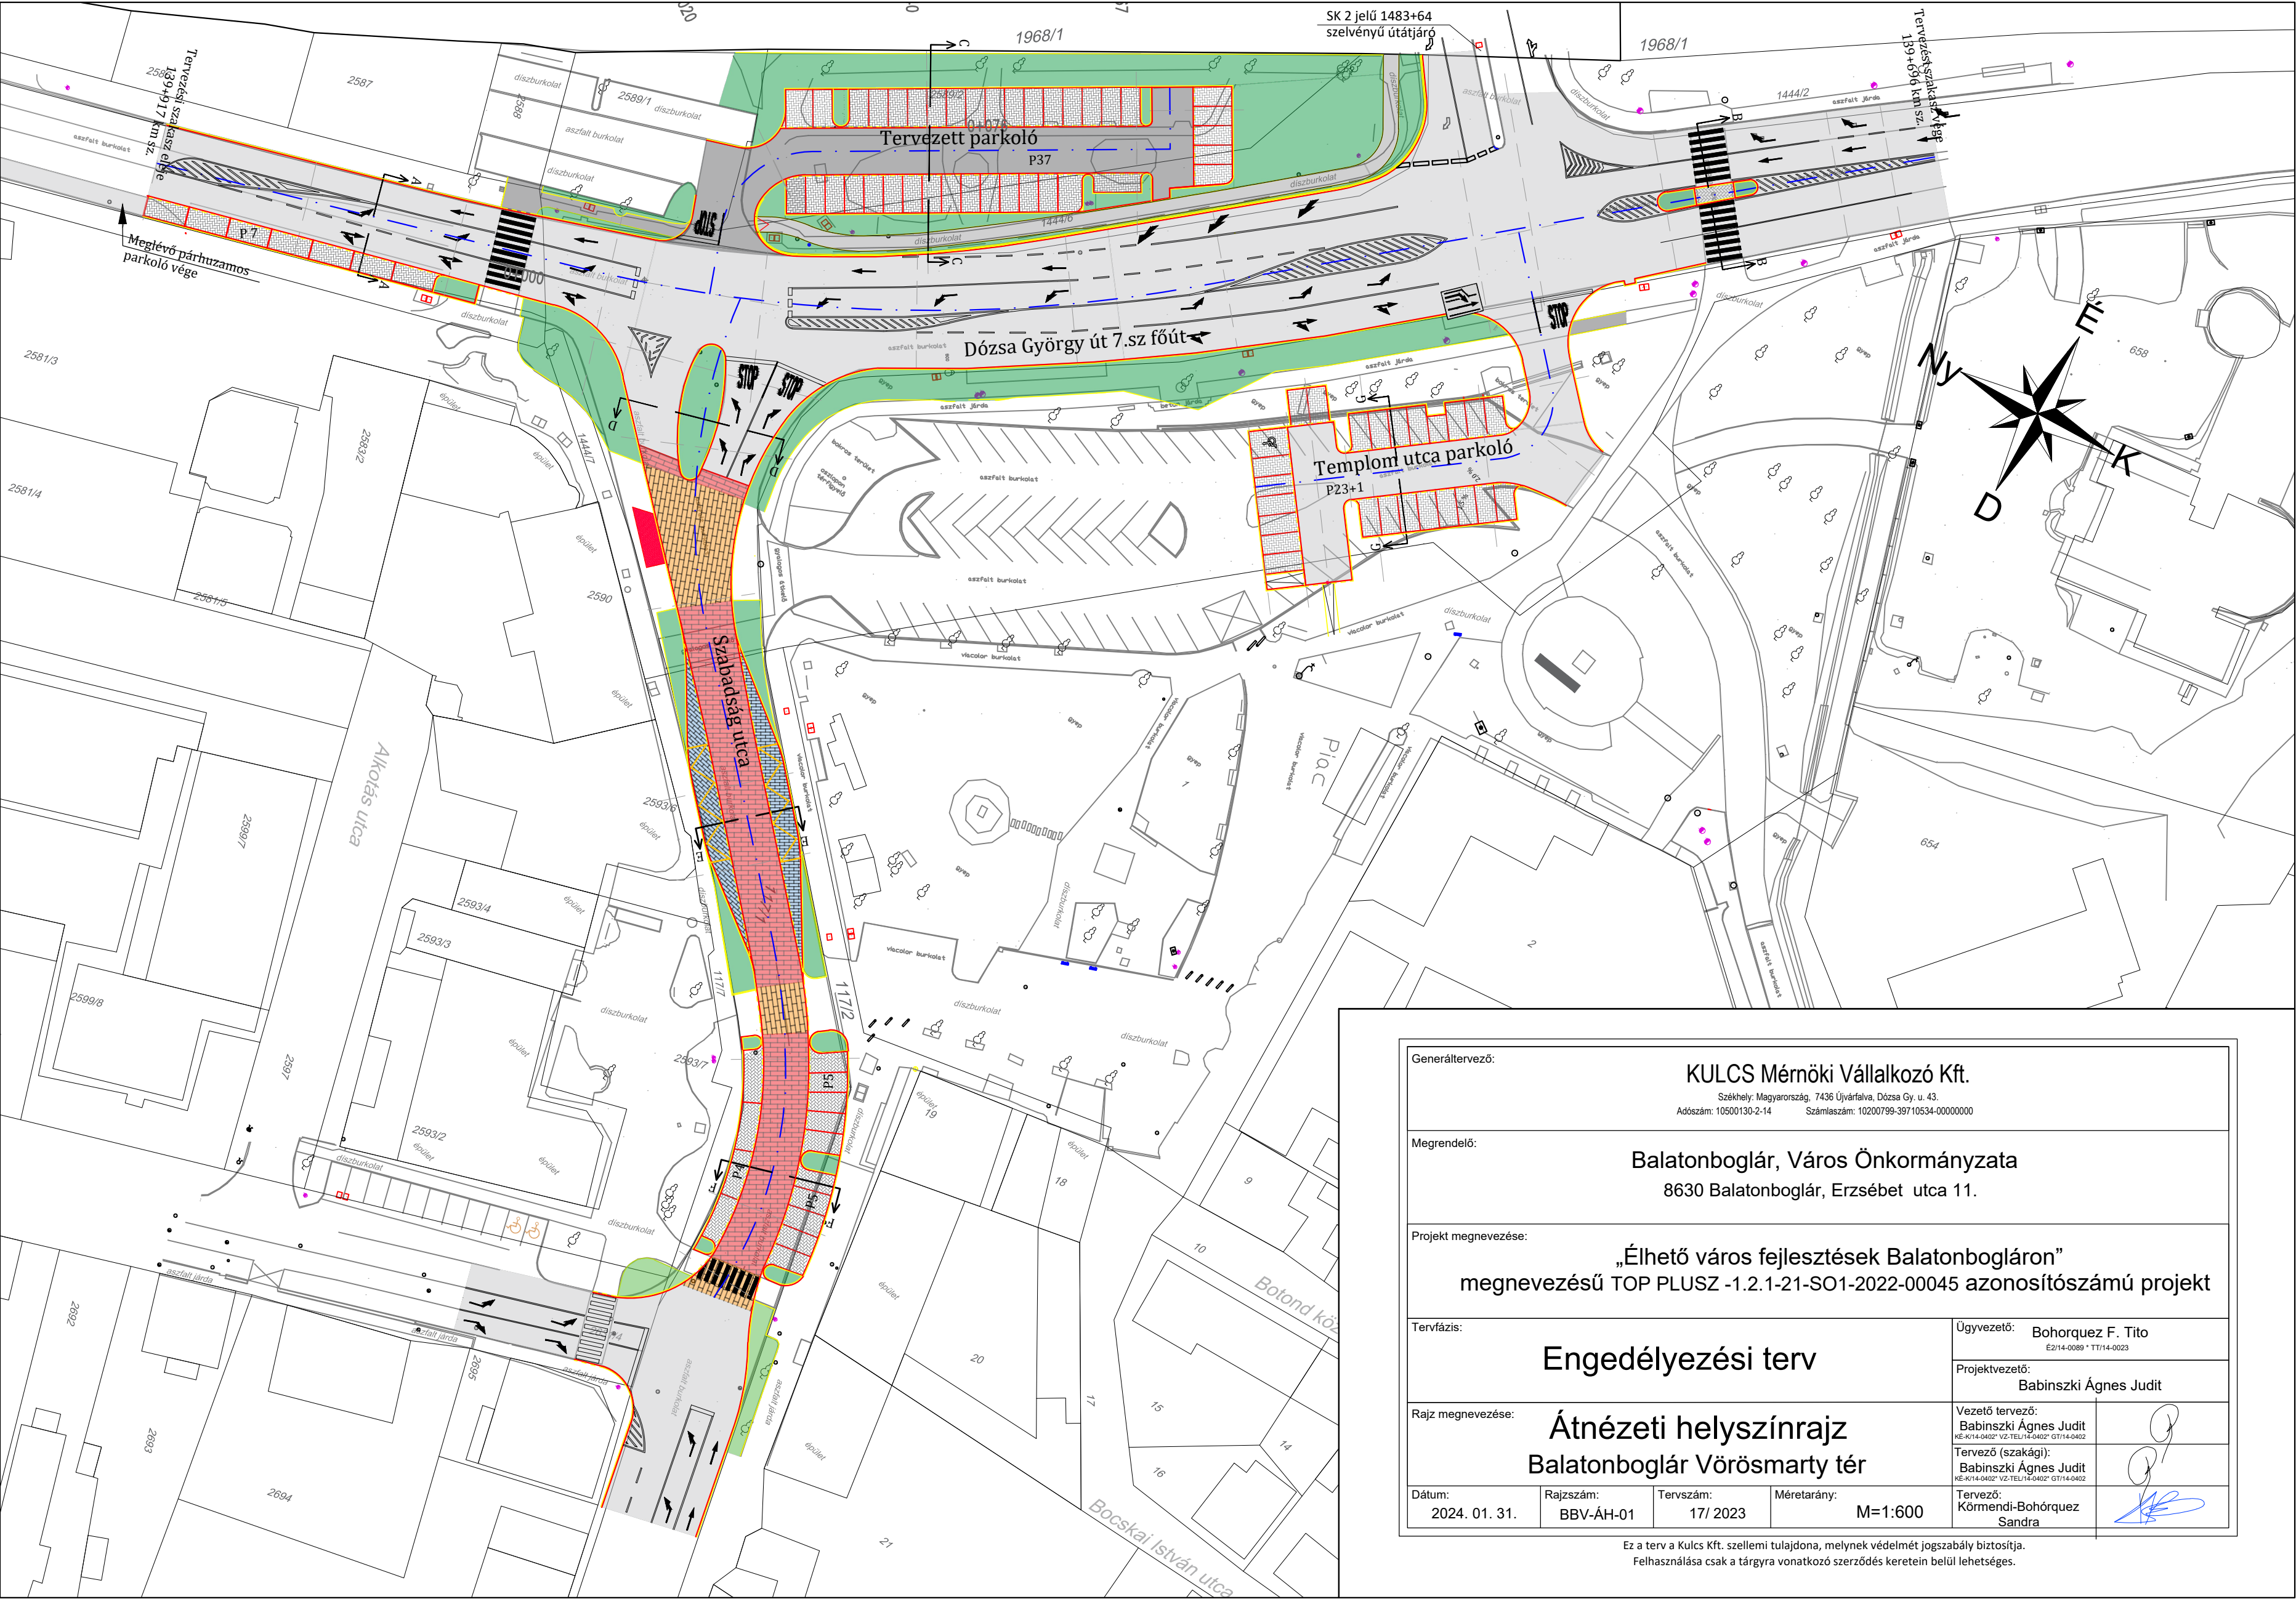

Generáltervező:		KULCS Mérnöki Vállalkozó Kft.	
Székhely: Magyarország, 7436 Újváralva, Dózsa Gy. u. 43.		Adószám: 10500130-2-14 Számlaszám: 10200799-39710534-00000000	
Megrendelő:		Balatonboglár, Város Önkormányzata 8630 Balatonboglár, Erzsébet utca 11.	
Projekt megnevezése:		„Élhető város fejlesztések Balatonboglárán” megnevezésű TOP PLUSZ -1.2.1-21-SO1-2022-00045 azonosítószámú projekt	
Tervfázis:		Ügyvezető: Bohorquez F. Tito É2/14-0089 * TT/14-0023	
Engedélyezési terv		Projektvezető: Babinszki Ágnes Judit	
Rajz megnevezése:		Vezető tervező: Babinszki Ágnes Judit KE-K/14-0402* VZ-TEL/14-0402* GT/14-0402	
Átnézeti helyszínrajz Balatonboglár Vörösmarty tér		Tervező (szakági): Babinszki Ágnes Judit KE-K/14-0402* VZ-TEL/14-0402* GT/14-0402	
		Tervező: Körmendi-Bohórquez Sandra	
Dátum:	Rajzszám:	Tervszám:	Méretarány:
2024. 01. 31.	BBV-ÁH-01	17/ 2023	M=1:600